


# ÚZEMNÍ PLÁN STRÁŽNÁ

## Výkres veřejně prospěšných staveb, opatření a asanací

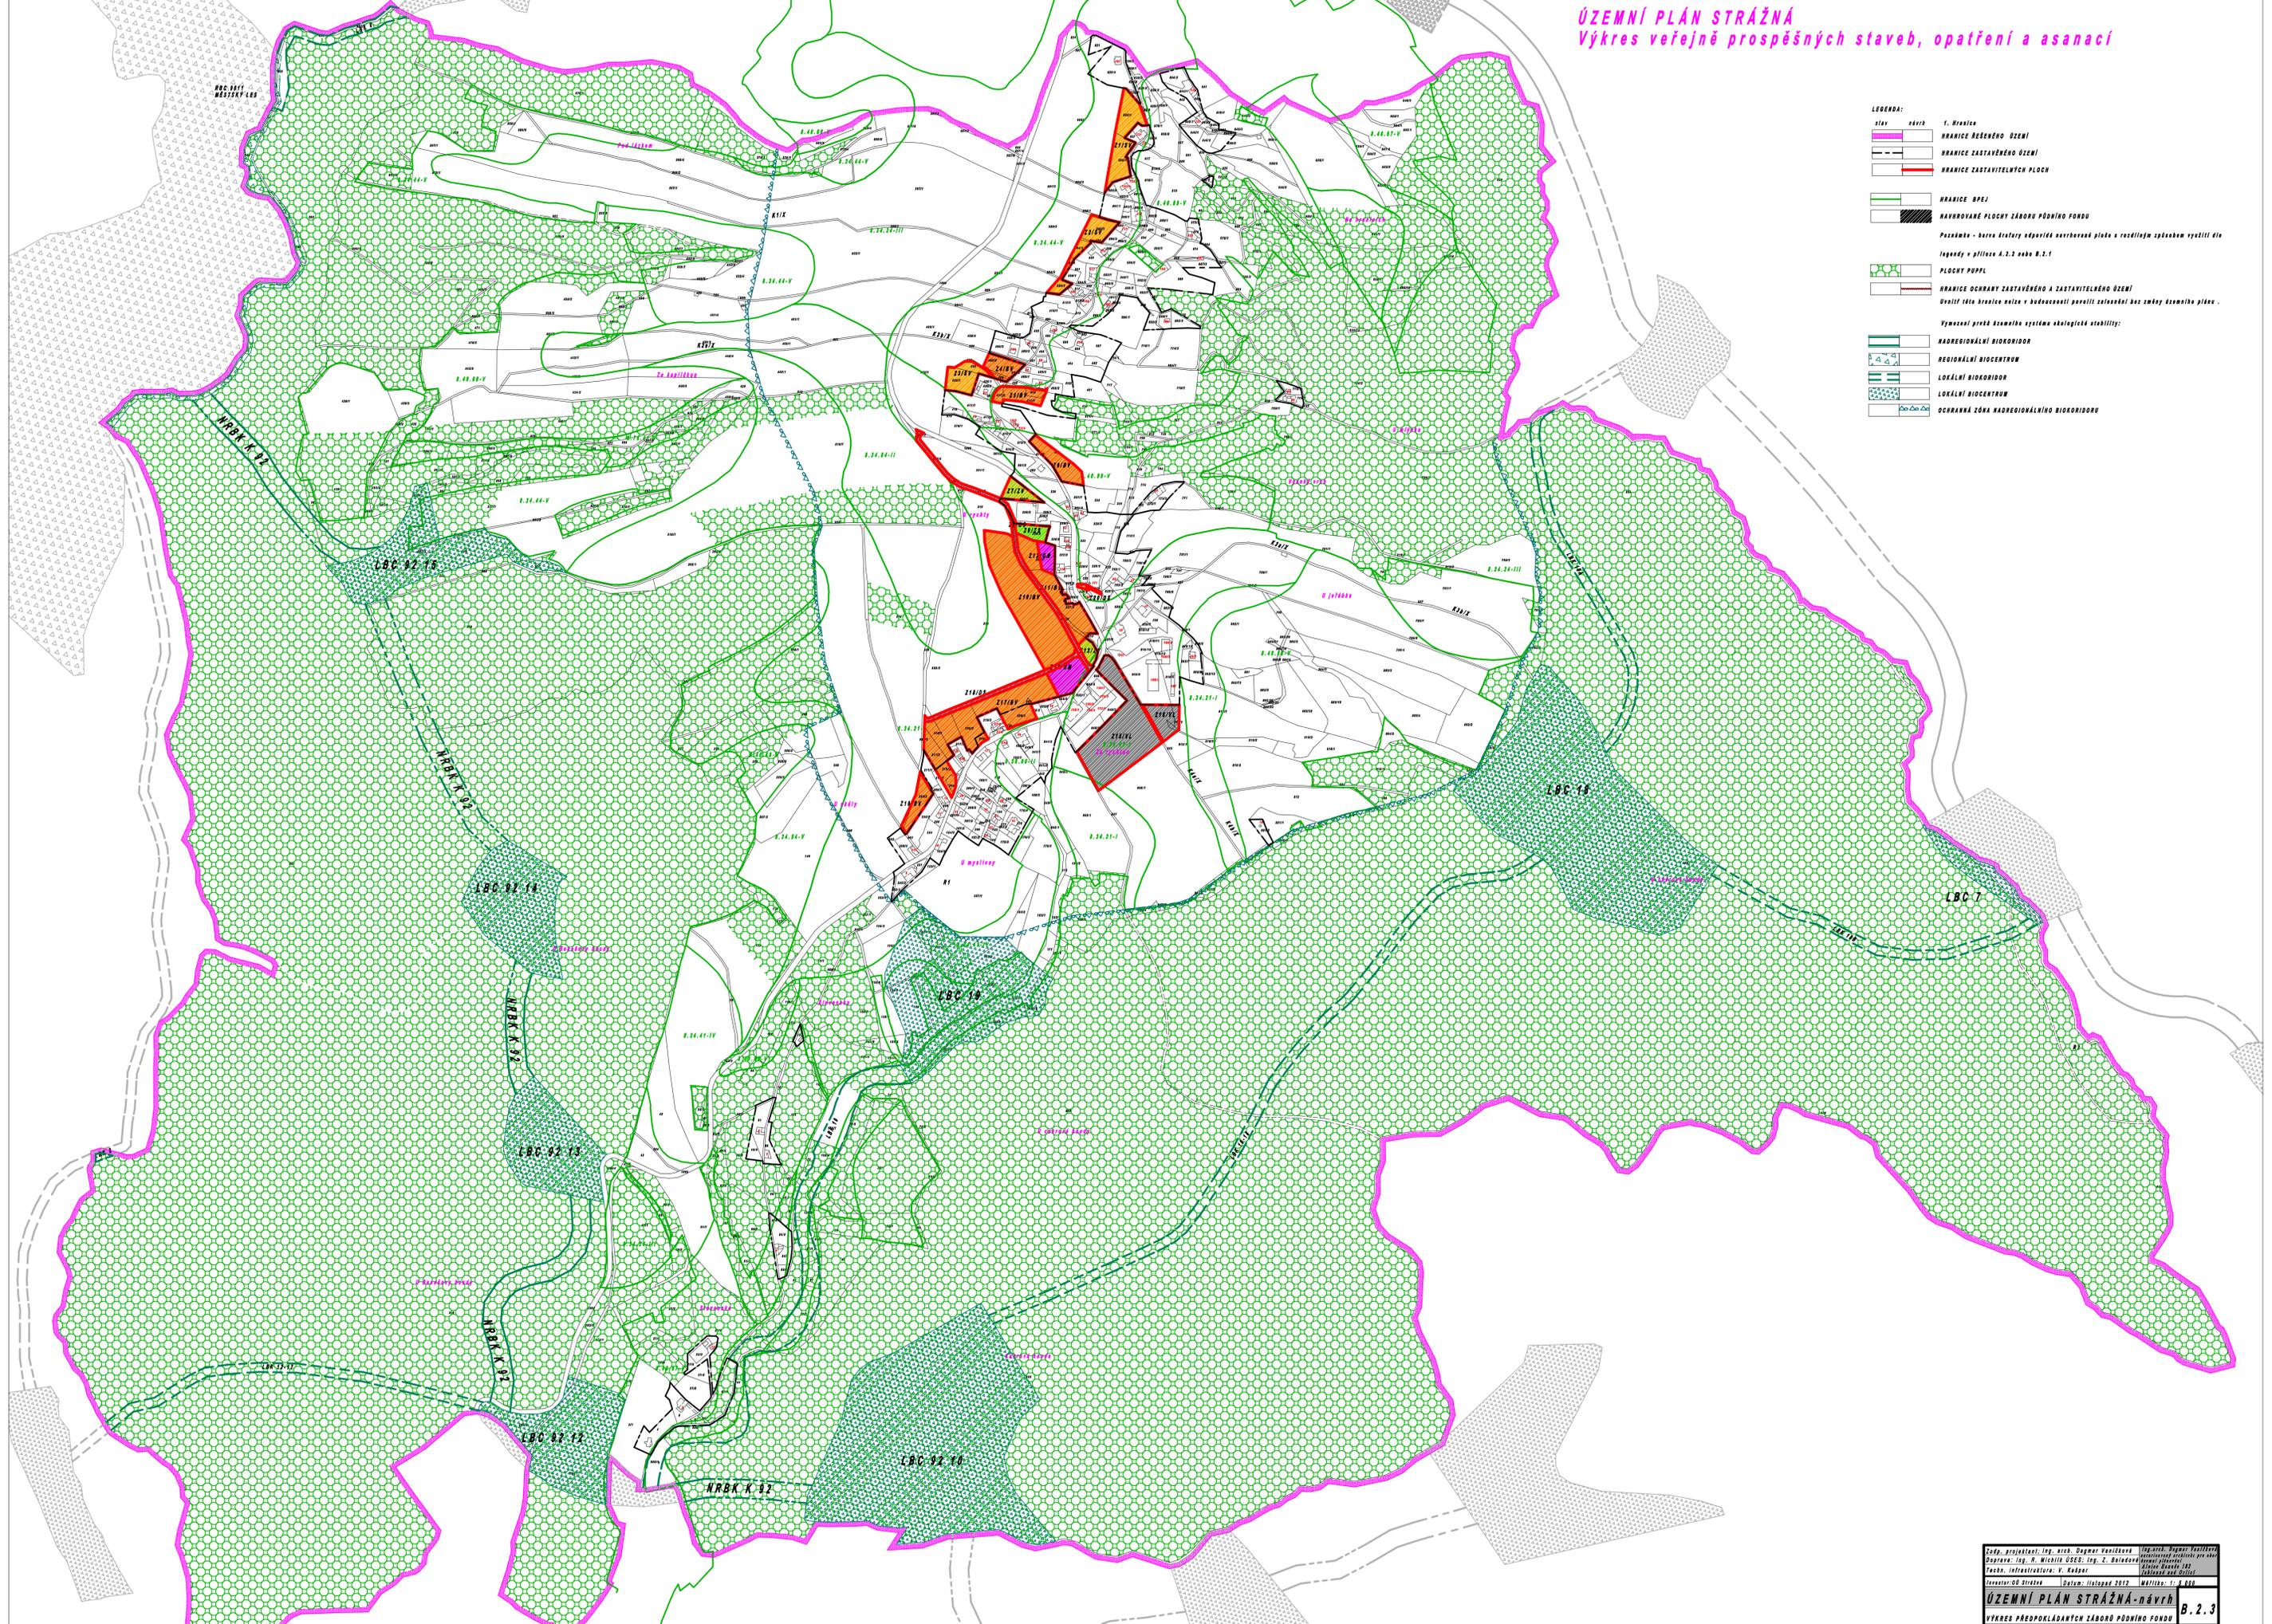

**LEGENDA:**

- HRANICE řešeného území**
- HRANICE zastavěného území**
- HRANICE zastavitelných ploch**
- HRANICE BPEZ**
- NAVROVÁVACÍ PLOCHY ZÁBORU PŮDNIHO FONDU**
- Posazování - barva křivky odpovídá navržené ploše a rozdílným způsobem využití úla*
- PLOCHY PUPPL**
- HRANICE OCHRANY ZASTAVĚNÉHO A ZASTAVITELNÉHO ÚZEMÍ**
- Délka 10m, šířka 3m nebo 4m v budoucnosti paroviti zelená a šedá zóna stanou se plánu.*
- Vymezení prvků šumavého systému ekologické stability:*
- HADRIONÁLNÍ BIOKORIDOR**
- REGIONÁLNÍ BIOKORIDOR**
- LOKÁLNÍ BIOKORIDOR**
- LOKÁLNÍ BIOCENTRUM**
- OCHRANNÁ ZÓNA HADRIONÁLNÍHO BIOKORIDORU**