


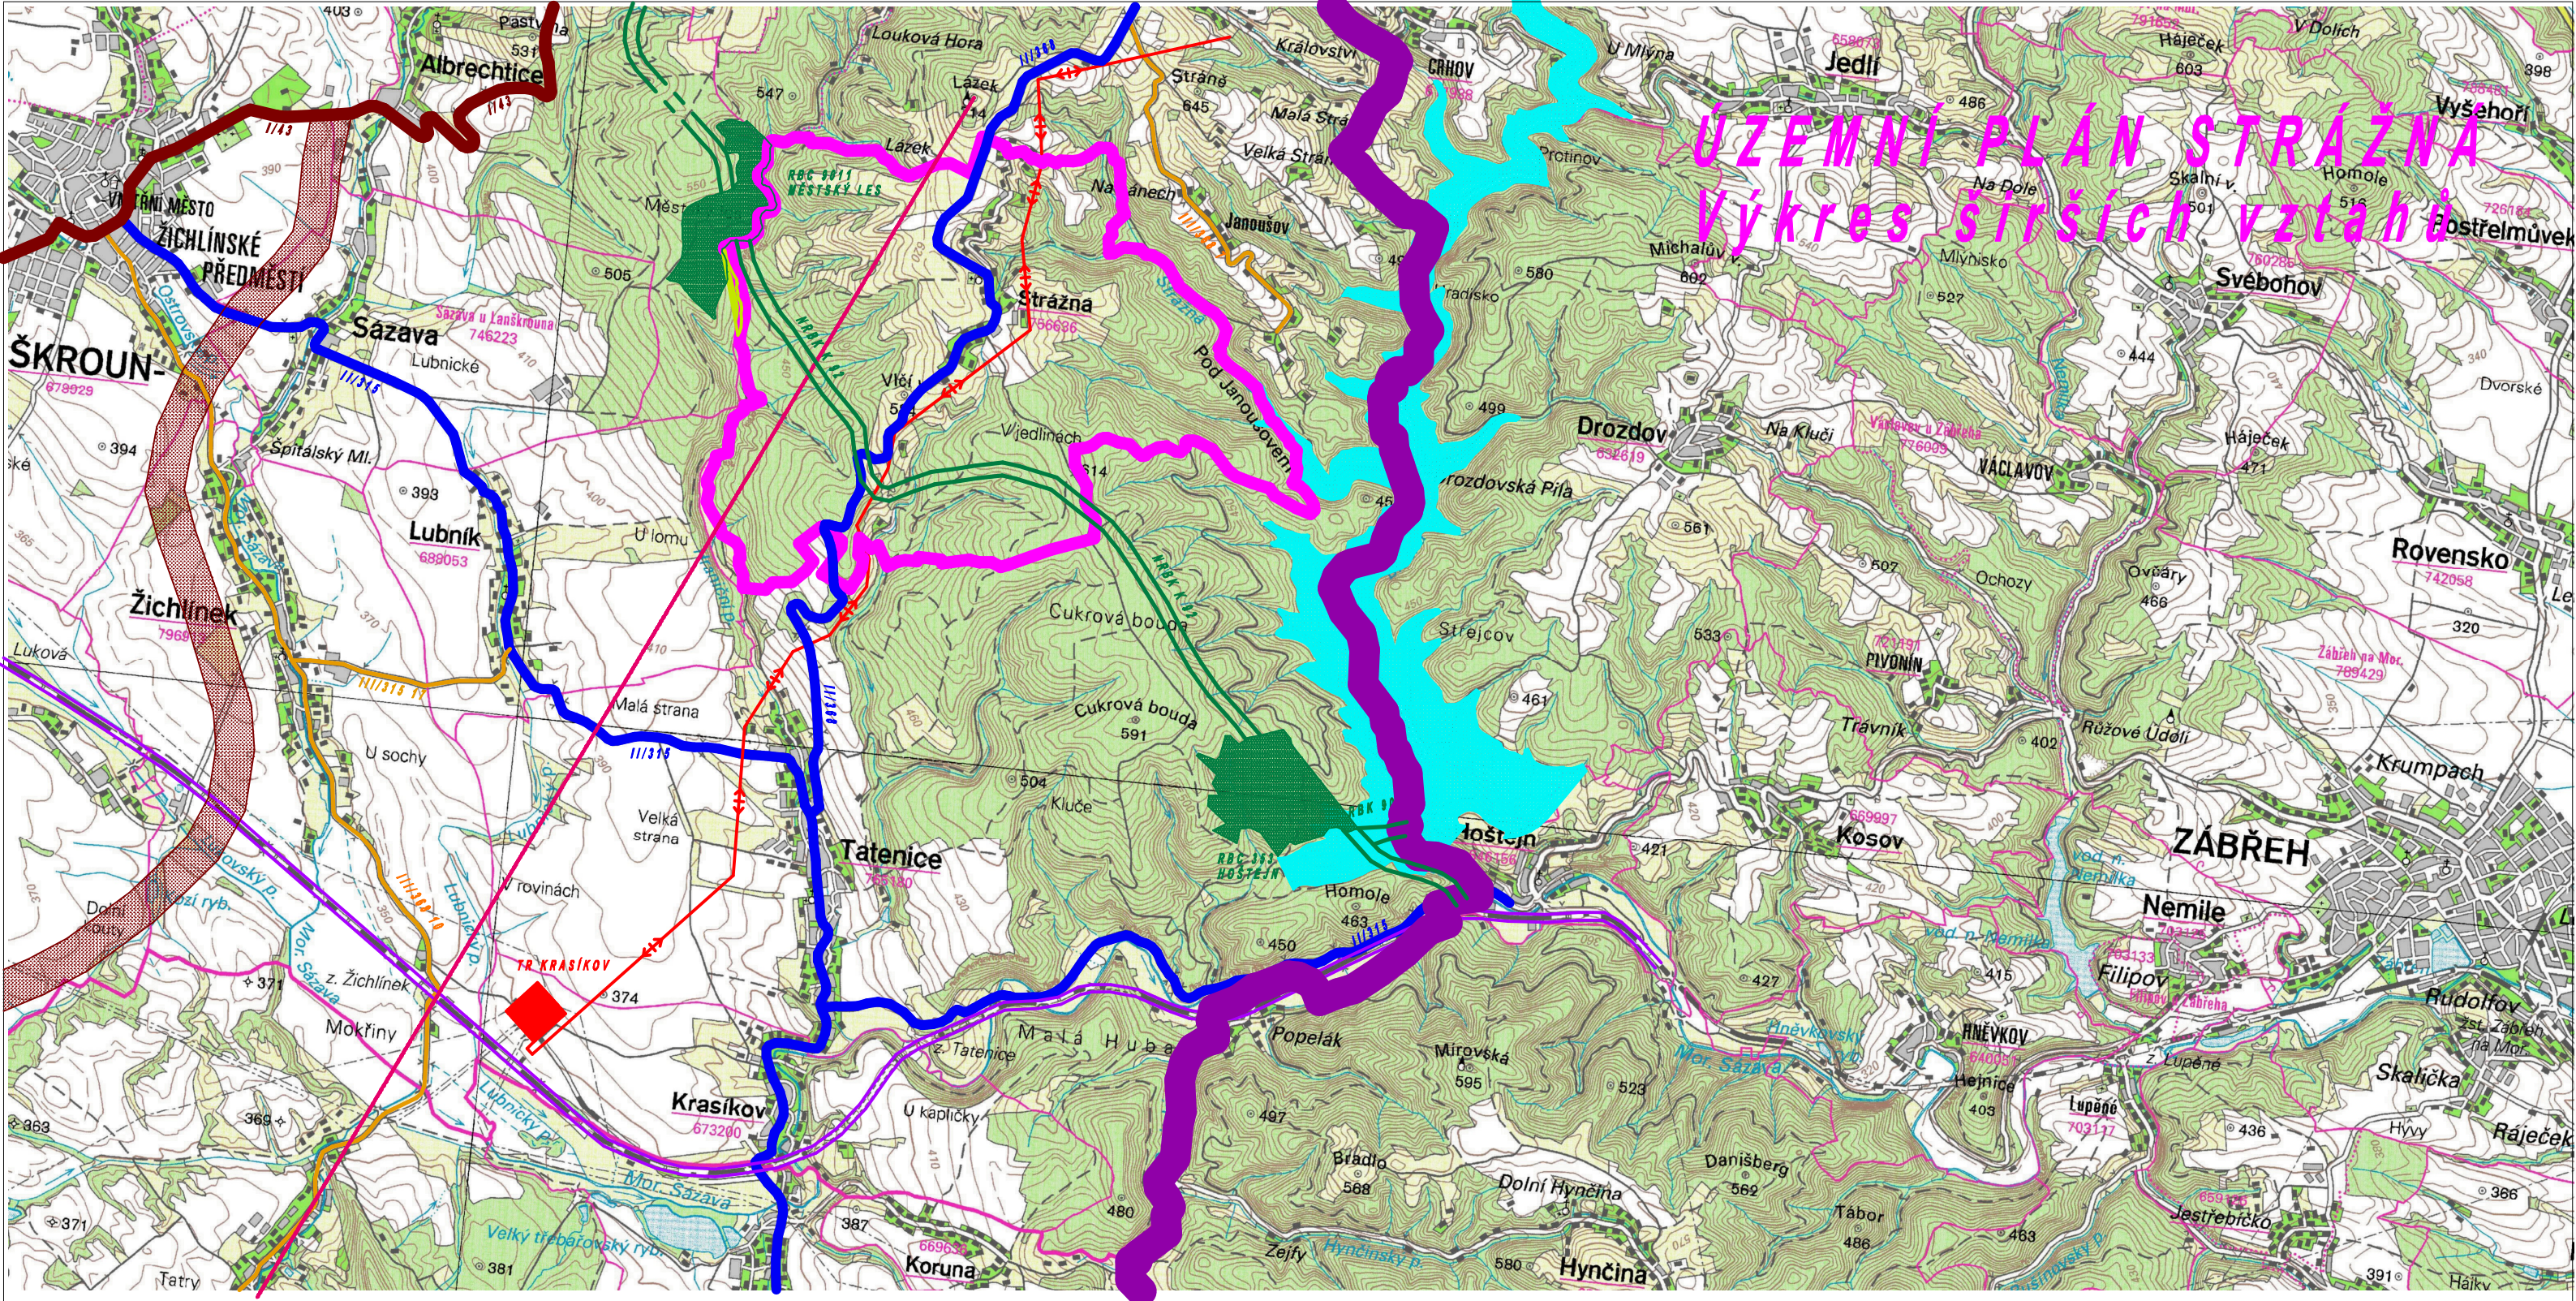

LEGENDA:

- | stav | návrh |
|------|-------|
| | |
| | |
| | |
| | |
| | |
| | |
- HRANICE ŘEŠENÉHO ÚZEMÍ**
- HRANICE KRAJE**
- SILNICE I. TŘÍDY**
- SILNICE II. TŘÍDY**
- SILNICE III. TŘÍDY**
- TRATĚ ČD**

- | | |
|--|--|
| | |
| | |
| | |
| | |
| | |
| | |
- NADREGIONÁLNÍ A REGIONÁLNÍ BIOKORIDOR**
- REGIONÁLNÍ BIOCENTRUM**
- REGISTROVANÝ VKP BABÍ KOUT**
- RADIORELEOVÁ TRASA**
- EL. VEDENÍ 110 kV**
- RETENČNÍ PLOCHA HOŠTEJN - ÚZEMNÍ REZERVA**

Zodp. projektant: Ing. arch. Dagmar Vaníčková	Ing. arch. Dagmar Vaníčková
Doprava: Ing. R. Michlík ÚSES: Ing. Z. Baladová	autorizovaný architekt pro obor
Techn. infrastruktura: V. Kašpar	Územní plánování
Investor: OÚ Strážná	Datum: únor 2014
Měřítko: 1: 50 000	

ÚZEMNÍ PLÁN STRÁŽNÁ- upravený návrh	B.2.2
VÝKRES ŠIRŠÍCH VZTAHŮ	