


DISTRIBUCE

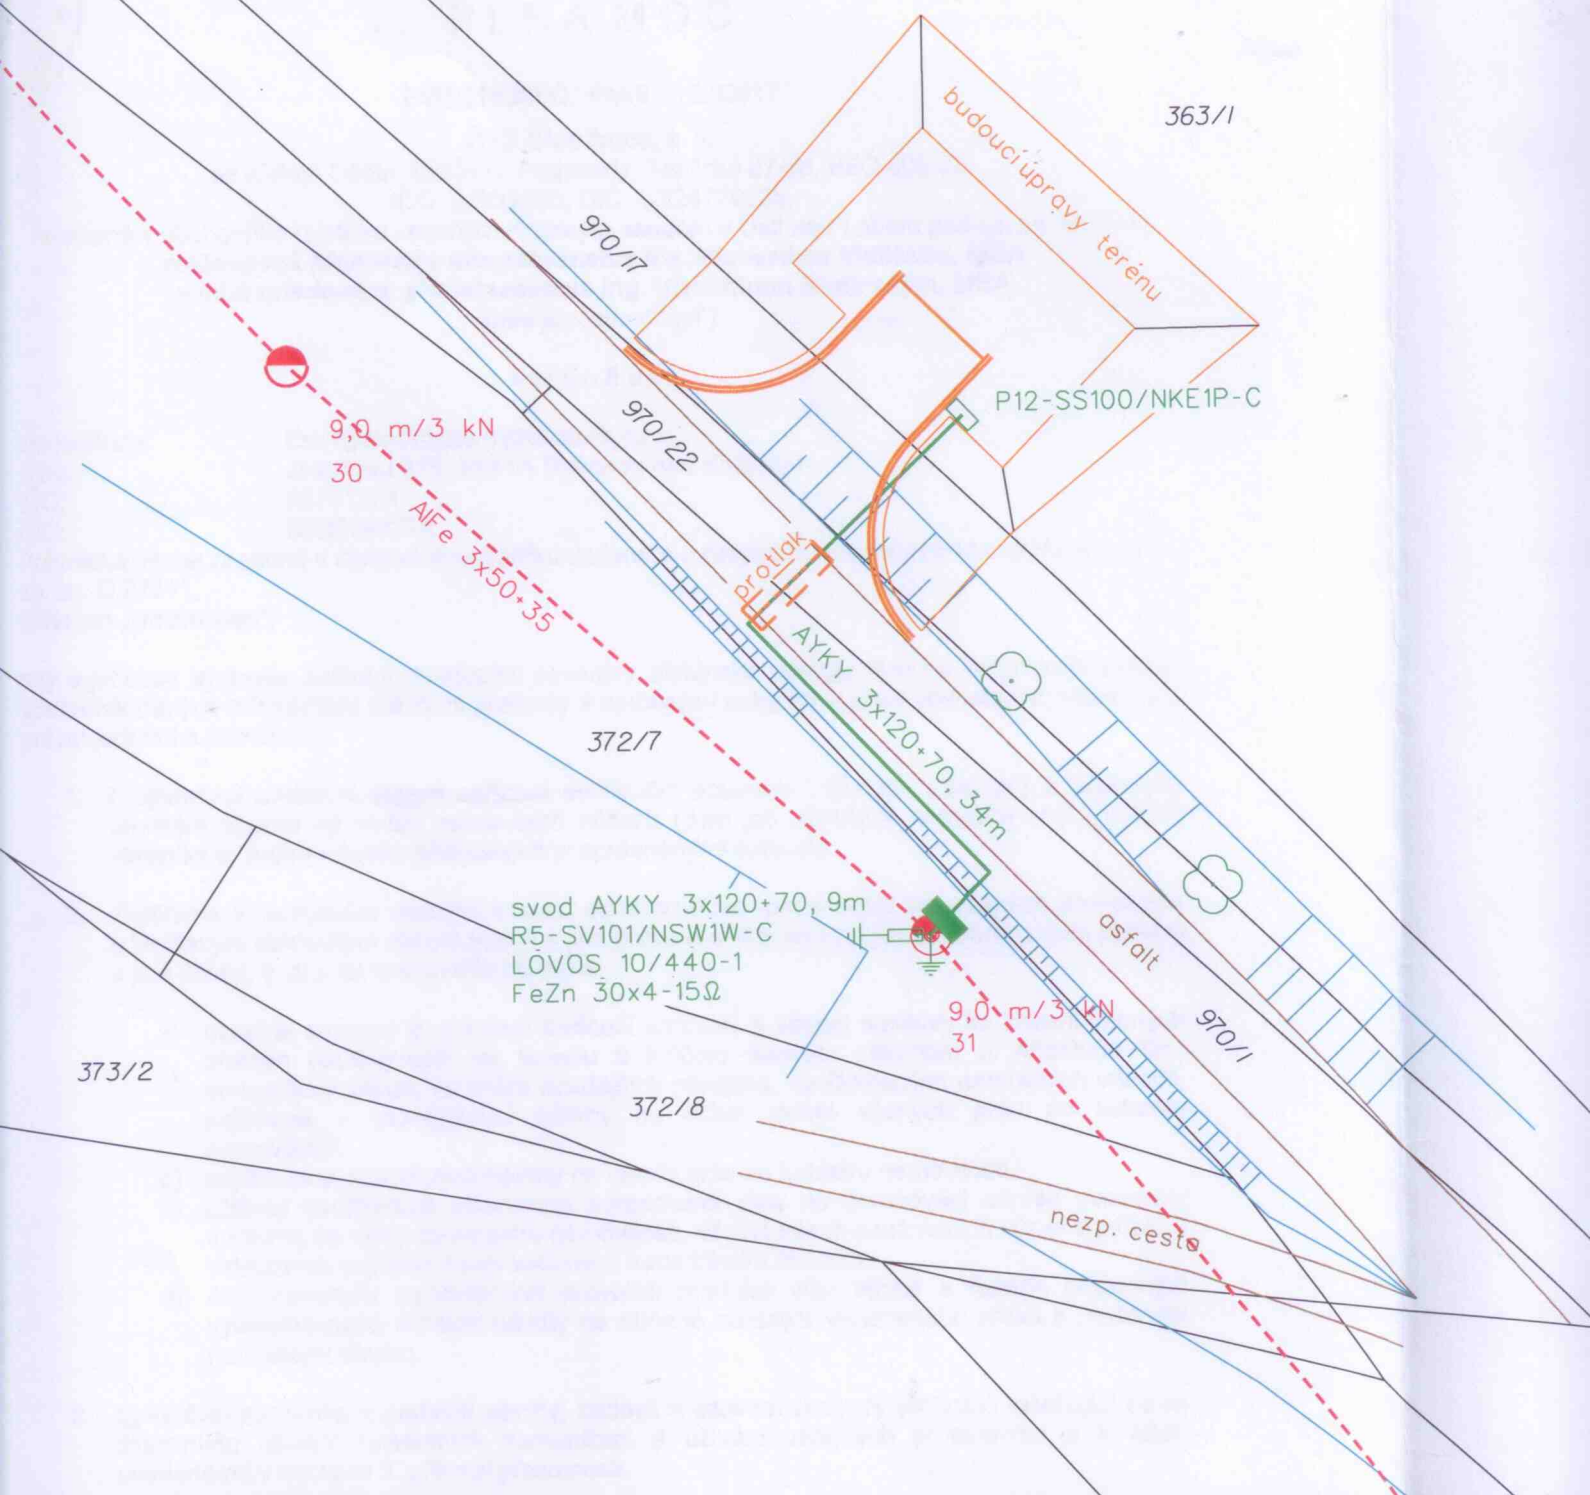

vlastníka pozemku s navrženým stavebním
 n dle §184a zákona č. 183/2006 Sb
 y) č.: 940122, 940114, 36311 LV č. 1000
 příjmení: **OBEC STRAŽVA**
 podpis:
 příjmení:
 podpis:

Vzdálenosti projektovaného kabelového vedení nn od ostatních podzemních sítí
 Dle ČSN 736005 Prostorové uspořádání sítí technického v y bavení

| | Souběh [m] | Křížení [m] |
|-------------------------------------|------------|-------------|
| Kabely 1kV | 0,05 | 0,05 |
| Veřejné osvětlení | 0,05 | 0,05 |
| Sdělovací kabely | 0,30* | 0,30* |
| | 0,10** | 0,10** |
| Plynovod NTL | 0,40 | 0,10** |
| Plynovod STL | 0,60 | 0,10** |
| Vodovodní sítě a přípojky | 0,40 | 0,40* |
| | | 0,20** |
| Stokové sítě a kanalizační přípojky | 0,50 | 0,30 |

* Nechráněné, ** V ochranné trubce