


VZOROVÝ PŘÍČNÝ ŘEZ M 1:50

I.ETAPA

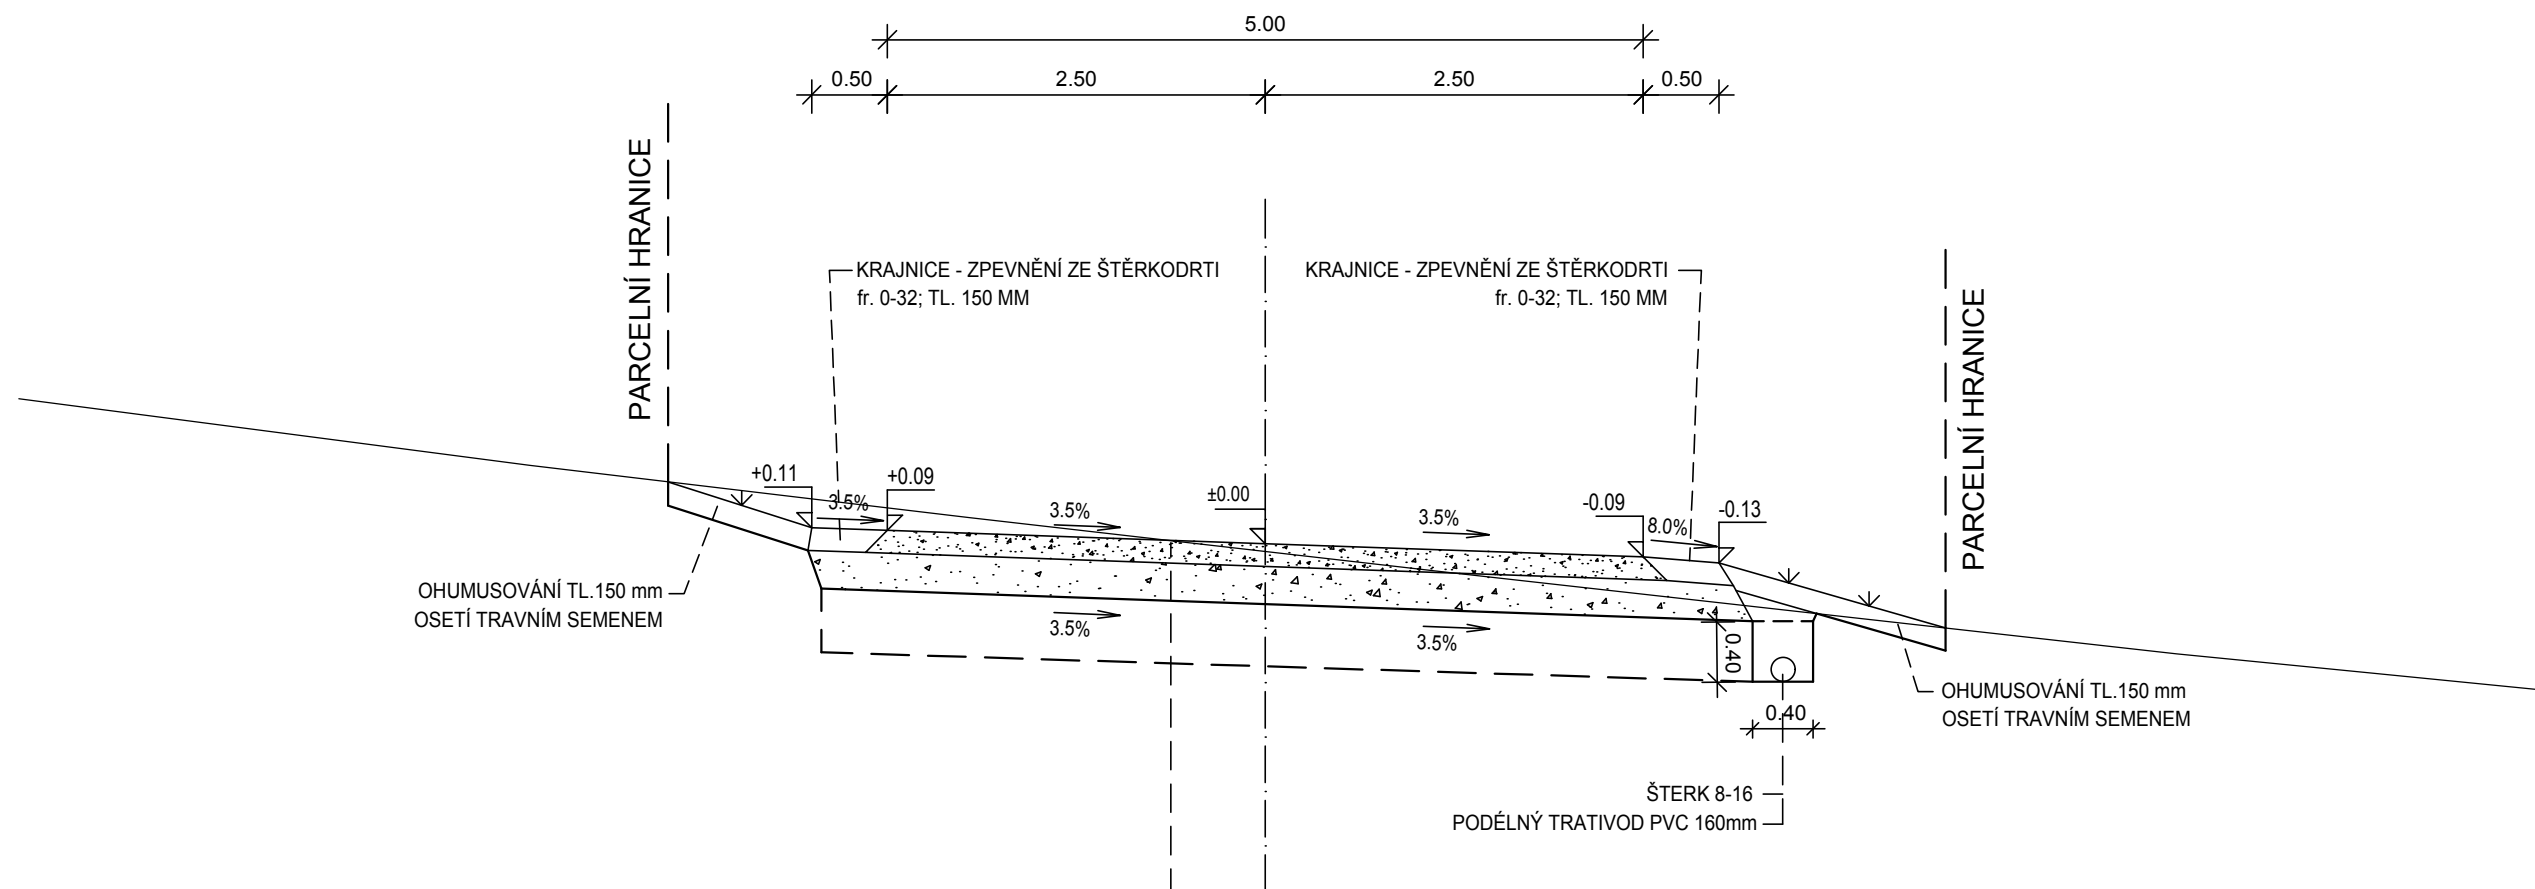

KOMPLETNÍ KONSTRUKCE

TŘÍDA DZ VI, D2 - KAT. LIST PN 615 - DLE TP KATALOG VOZOVEK PC - UPRAVENÁ KONSTRUKCE

min. hodnota modulu přetvárnosti Edef,2 min. 100 MPa	SDa	150 mm	ČSN 73 6126-1
min. hodnota modulu přetvárnosti Edef,2 min. 80 MPa	SDb	250 mm	ČSN 73 6126-1
min. hodnota modulu přetvárnosti Edef,2 min. 60 MPa			
KONSTRUKCE CELKEM	min.	400 mm	

ZLEPŠENÍ PODLOŽÍ VOZOVKY STABILIZACÍ HYDRAULICKÝMI POJIVY V TL. 400 mm

MNOŽSTVÍ 4 % OBJEMU UPRAVOVANÉ ZEMINY,

SMĚSNÉ POJIVO např. C 50 (50 % VÁPNA a 50 % CEMENTU). DLE ČSN EN 14 227-15: TP 94

! BUDE ČERPÁNO DLE SKUTEČNOSTI PO OVĚŘENÍ NA STAVBĚ. SE SOUHLASEM INVESTORA !

POZNÁMKA:

- ÚPRAVA PODLOŽÍ HYDRAULICKÝMI POJIVY V ÚSEKU:




- ROZSAH ÚPRAVY PODLOŽÍ MOŽNO UPRAVIT DLE SKUTEČNOSTI NA STAVBĚ - PŘI REALIZACI - POUZE PO ODSOUHLASENÍ INVESTORA !

- SOUČÁSTÍ REALIZACE STAVBY BUDE OVĚŘENÍ ÚNOSNOSTI VOZOVKY NA PLÁNI A NA KONSTRUKČNÍCH VRSTVÁCH. OVĚŘENÍ POMOCÍ STATICKÉ ZATĚŽOVACÍ ZKOUŠKY, V PRŮBĚHU STAVBY PŘI PROVÁDĚNÍ.

V REŽII ZHOTOVITELE STAVBY - DLE ČSN 73 6133; ČSN 73 6190 a TKP 4

- PŘED POKLÁDKOU PODKLADNÍ VRSTVY ZE ŠD BUDE NIVELETA ODSOUHLASENA AD - Z DŮVODU NÁSLEDNÉHO NAVÝŠENÍ ŽIVIČNÝCH VRSTEV - II. ETAPA

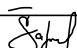SO 101

Kreslil:	ING. Š. ŠAFRÁNKOVÁ		<div> OPTIMA spol. s r.o. PROJEKTOVÁ, INŽENÝRSKÁ A STAVEBNÍ ČINNOST Žižkova 738, 566 01 Vysoké Mýto tel.: 465 420 911 e-mail: info@optima-vm.cz</div>		
Zpracoval:	ING. Š. ŠAFRÁNKOVÁ				
Zodp. projektant:	ING. Š. ŠAFRÁNKOVÁ				
Hlavní projektant:	ING. B. SHEJBAL				
Technická kontrola:	ING. B. SHEJBAL				
Kraj: PARDUBICKÝ	Okres: ÚSTÍ NAD ORLICÍ	Obec: STRÁŽNÁ			
Investor: OBEC STRÁŽNÁ			Stupeň:	PDPS	
Akce: ZÁSTAVBA RD STRÁŽNÁ, KOMUNIKACE			Zak. č.:	4858 – 24 – 4	
			Arch. č.:	4190	
			Datum:	04/2026	
			Formát:	2 A4	
Obsah: VZOROVÝ PŘÍČNÝ ŘEZ - I. ETAPA			Měřítko: 1 : 50 Kóty:	Číslo příl. výkresu: D 101.4.1	