


VZOROVÝ PŘÍČNÝ ŘEZ M 1:50
II.ETAPA

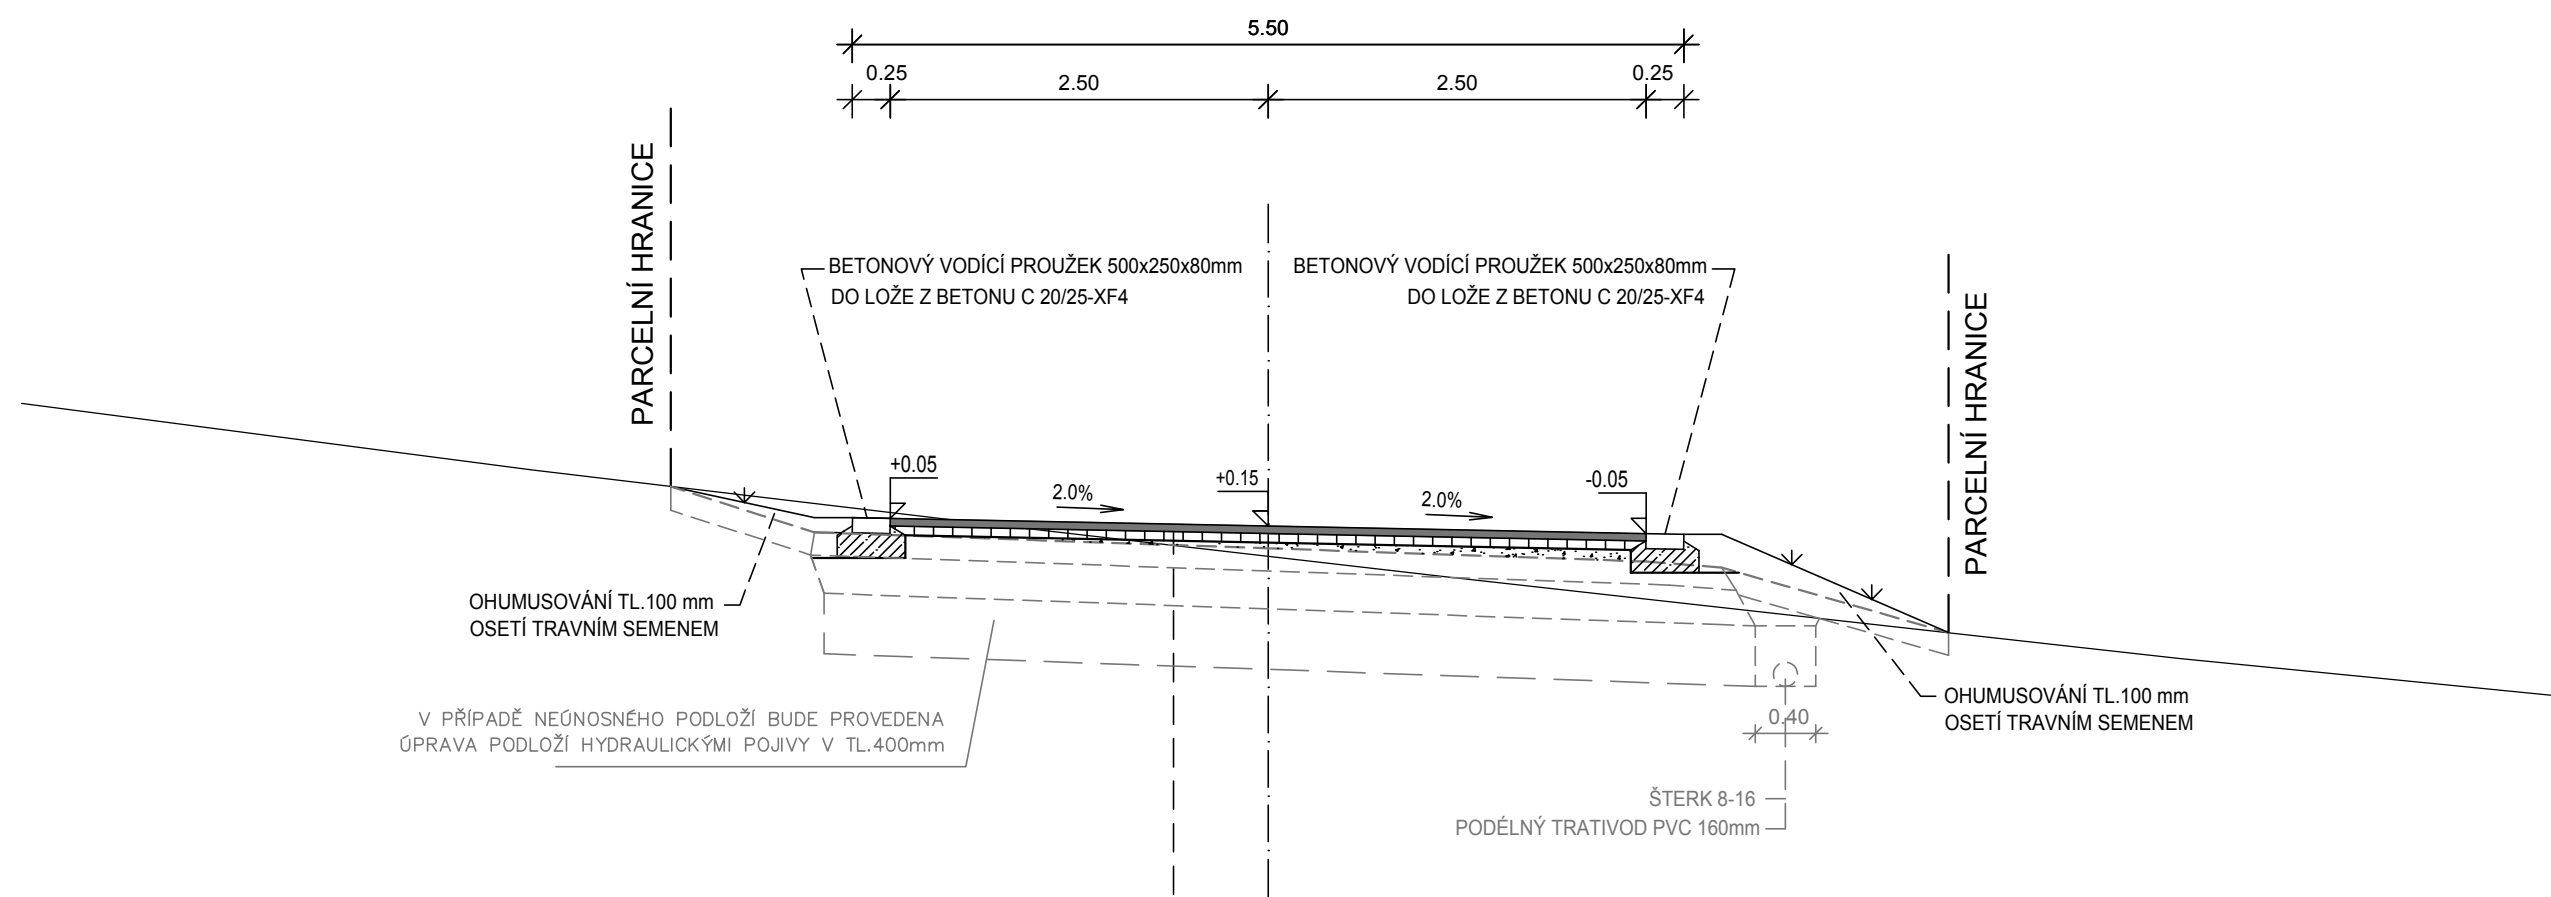


TŘÍDA DZ V, D1 - N - 3 dle TP KATALOG VOZOVEK PK

KOMPLETNÍ KONSTRUKCE

ASFALTOVÝ BETON ACO 11+ 50/70	40 mm	ČSN EN 13108-1
SPOJOVACÍ POSTŘÍK ASFALT. EMULZÍ 0.2 kg/m ²		ČSN 736129
OBALOVANÉ KAMENIVO ACP 16+ 50/70	70 mm	ČSN EN 13108-1
min. hodnota modulu přetvárnosti Edef,2 min. 80 MPa		
ŠTĚRKODRŤ fr. 0-32 ŠD	VYROVNÁVKA	ČSN 736126-1
ŠTĚRKODRŤ fr. 0-63 ŠD _A	150 mm	ČSN 736126-1
ŠTĚRKODRŤ fr. 0-125 ŠD _B	250 mm	ČSN 736126-1

SO 101

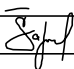Kreslil:	ING. Š. ŠAFRÁNKOVÁ		<div><div><div>OPTIMA</div><div>spol. s r.o.</div></div><div>PROJEKTOVÁ, INŽENÝRSKÁ A STAVEBNÍ ČINNOST</div><div>Žižkova 738, 566 01 Vysoké Mýto</div><div>tel.: 465 420 911</div><div>e-mail: info@optima-vm.cz</div></div>	
Zpracoval:	ING. Š. ŠAFRÁNKOVÁ			
Zodp. projektant:	ING. Š. ŠAFRÁNKOVÁ			
Hlavní projektant:	ING. B. SHEJBAL			
Technická kontrola:	ING. B. SHEJBAL			
Kraj: PARDUBICKÝ	Okres: ÚSTÍ NAD ORLICÍ	Obec: STRÁŽNÁ		
Investor: OBEC STRÁŽNÁ			Stupeň:	PDPS
Akce:			Zak. č.:	4858 – 24 – 4
ZÁSTAVBA RD STRÁŽNÁ, KOMUNIKACE			Arch. č.:	4190
Objekt: SO 101 MÍSTNÍ KOMUNIKACE			Datum:	04/2026
			Formát:	2 A4
Obsah:			Měřítko:	Číslo příl. výkresu:
VZOROVÝ PŘÍČNÝ ŘEZ - II.ETAPA			1 : 50	D 101.4.2
			Kóty:	