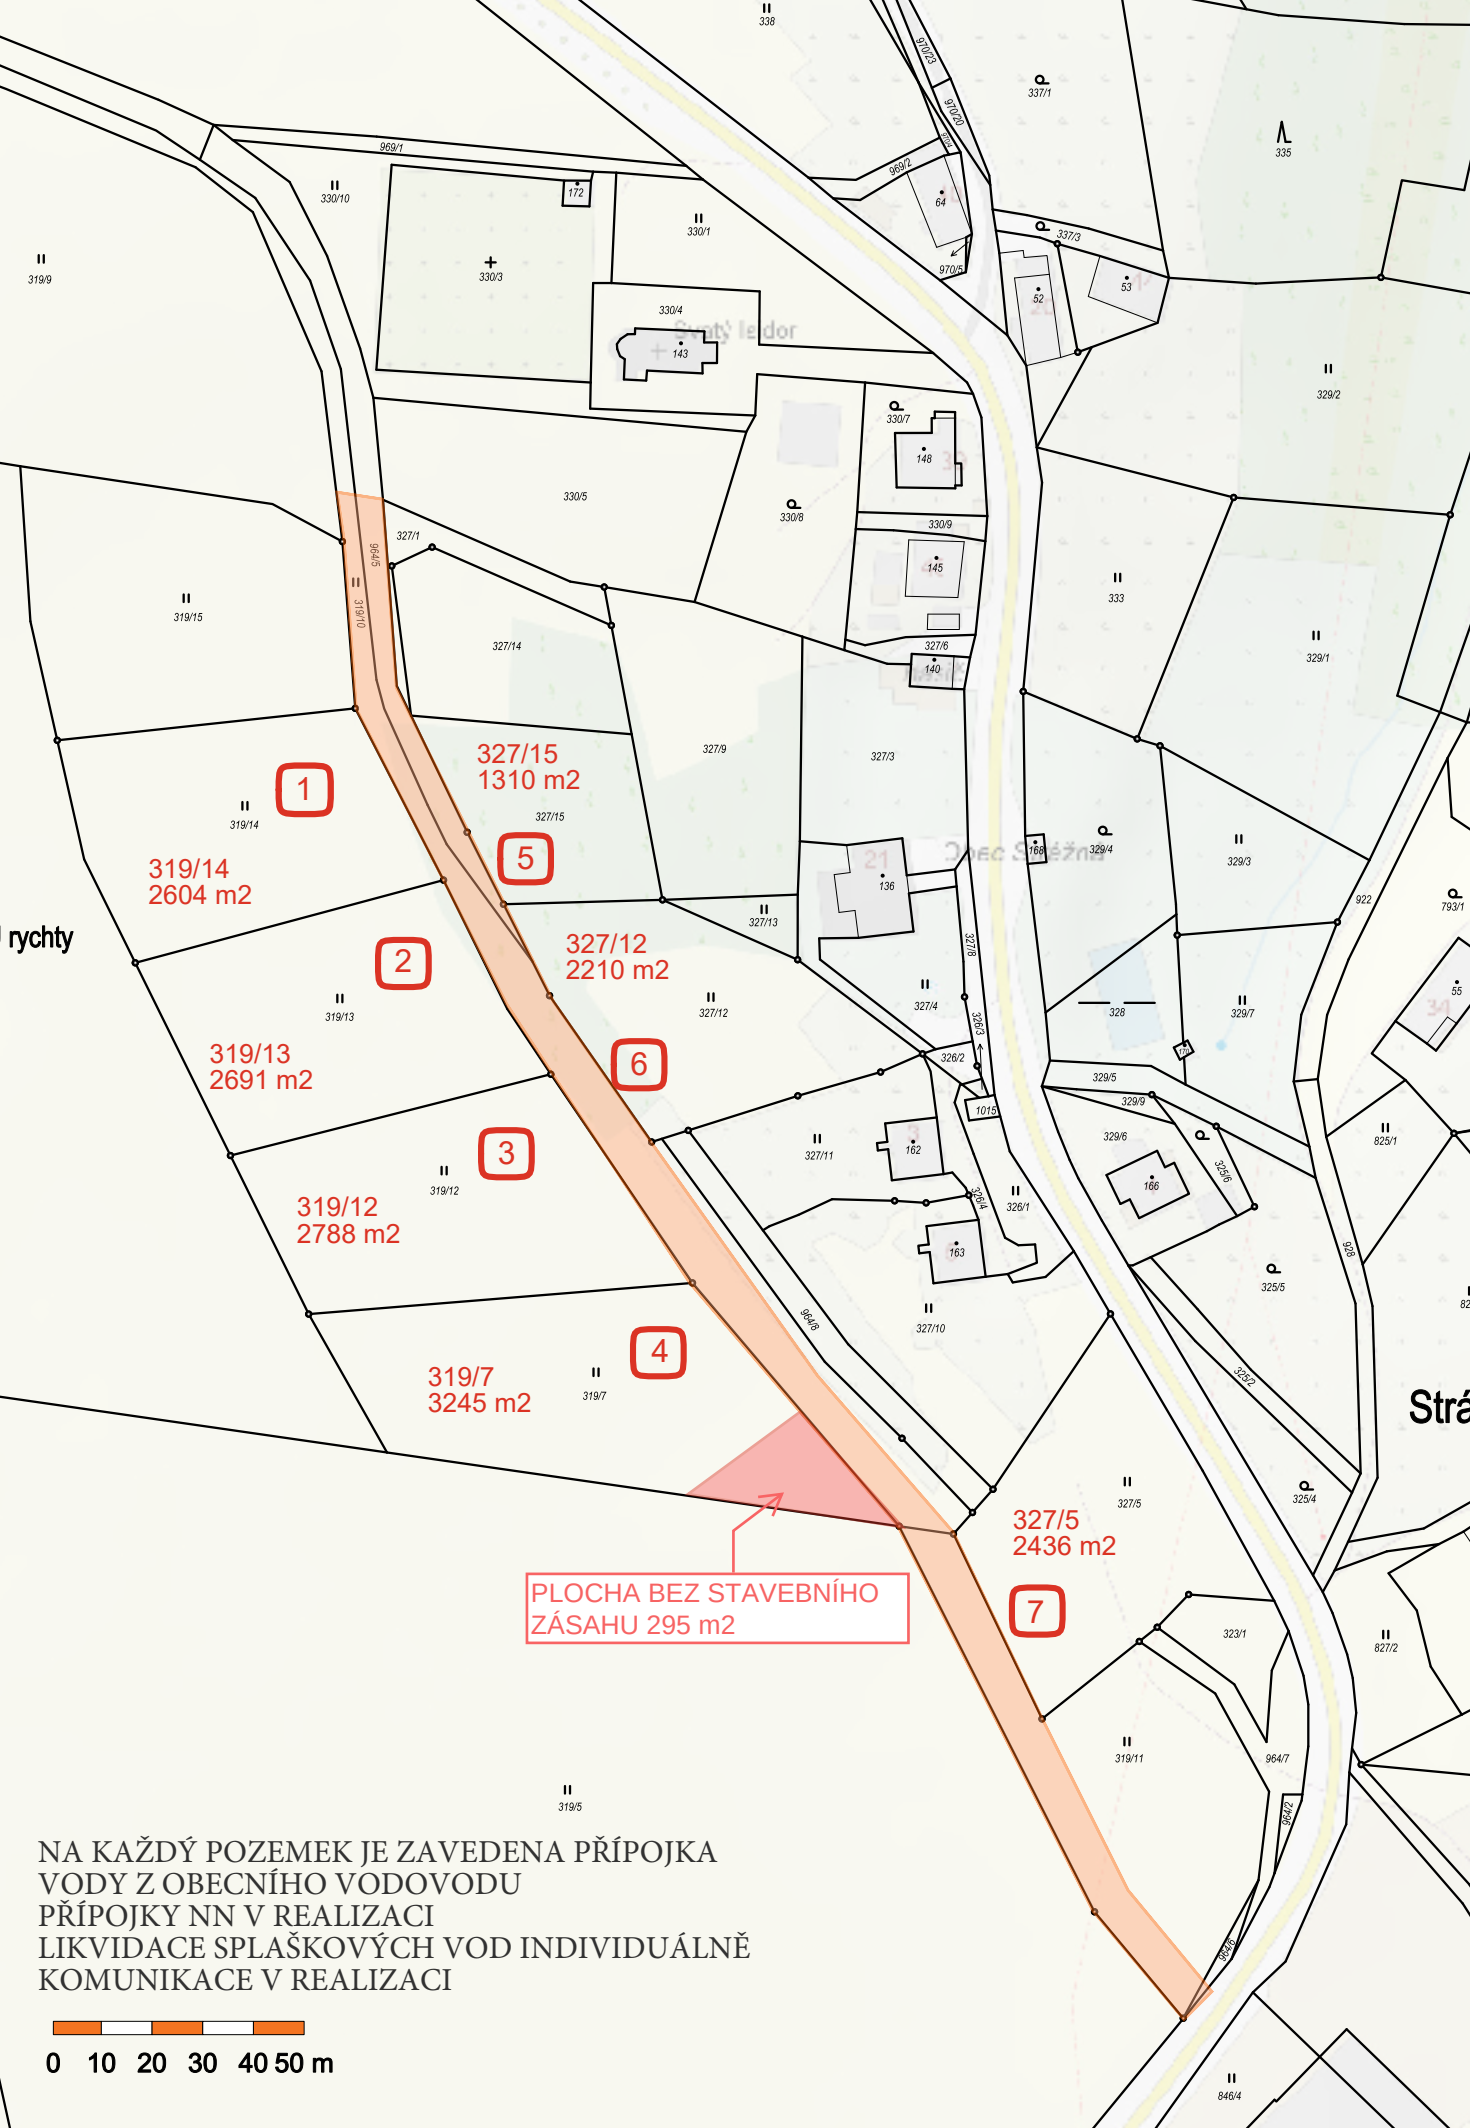


NA KAŽDÝ POZEMEK JE ZAVEDENA PŘÍPOJKA VODY Z OBECNÍHO VODOVODU
PŘÍPOJKY NN V REALIZACI
LIKVIDACE SPLAŠKOVÝCH VOD INDIVIDUÁLNĚ
KOMUNIKACE V REALIZACI

0 10 20 30 40 50 m