ÚZEMNÍ PLÁN STRÁŽNÁ

Výkres koncepce technické infrastruktury

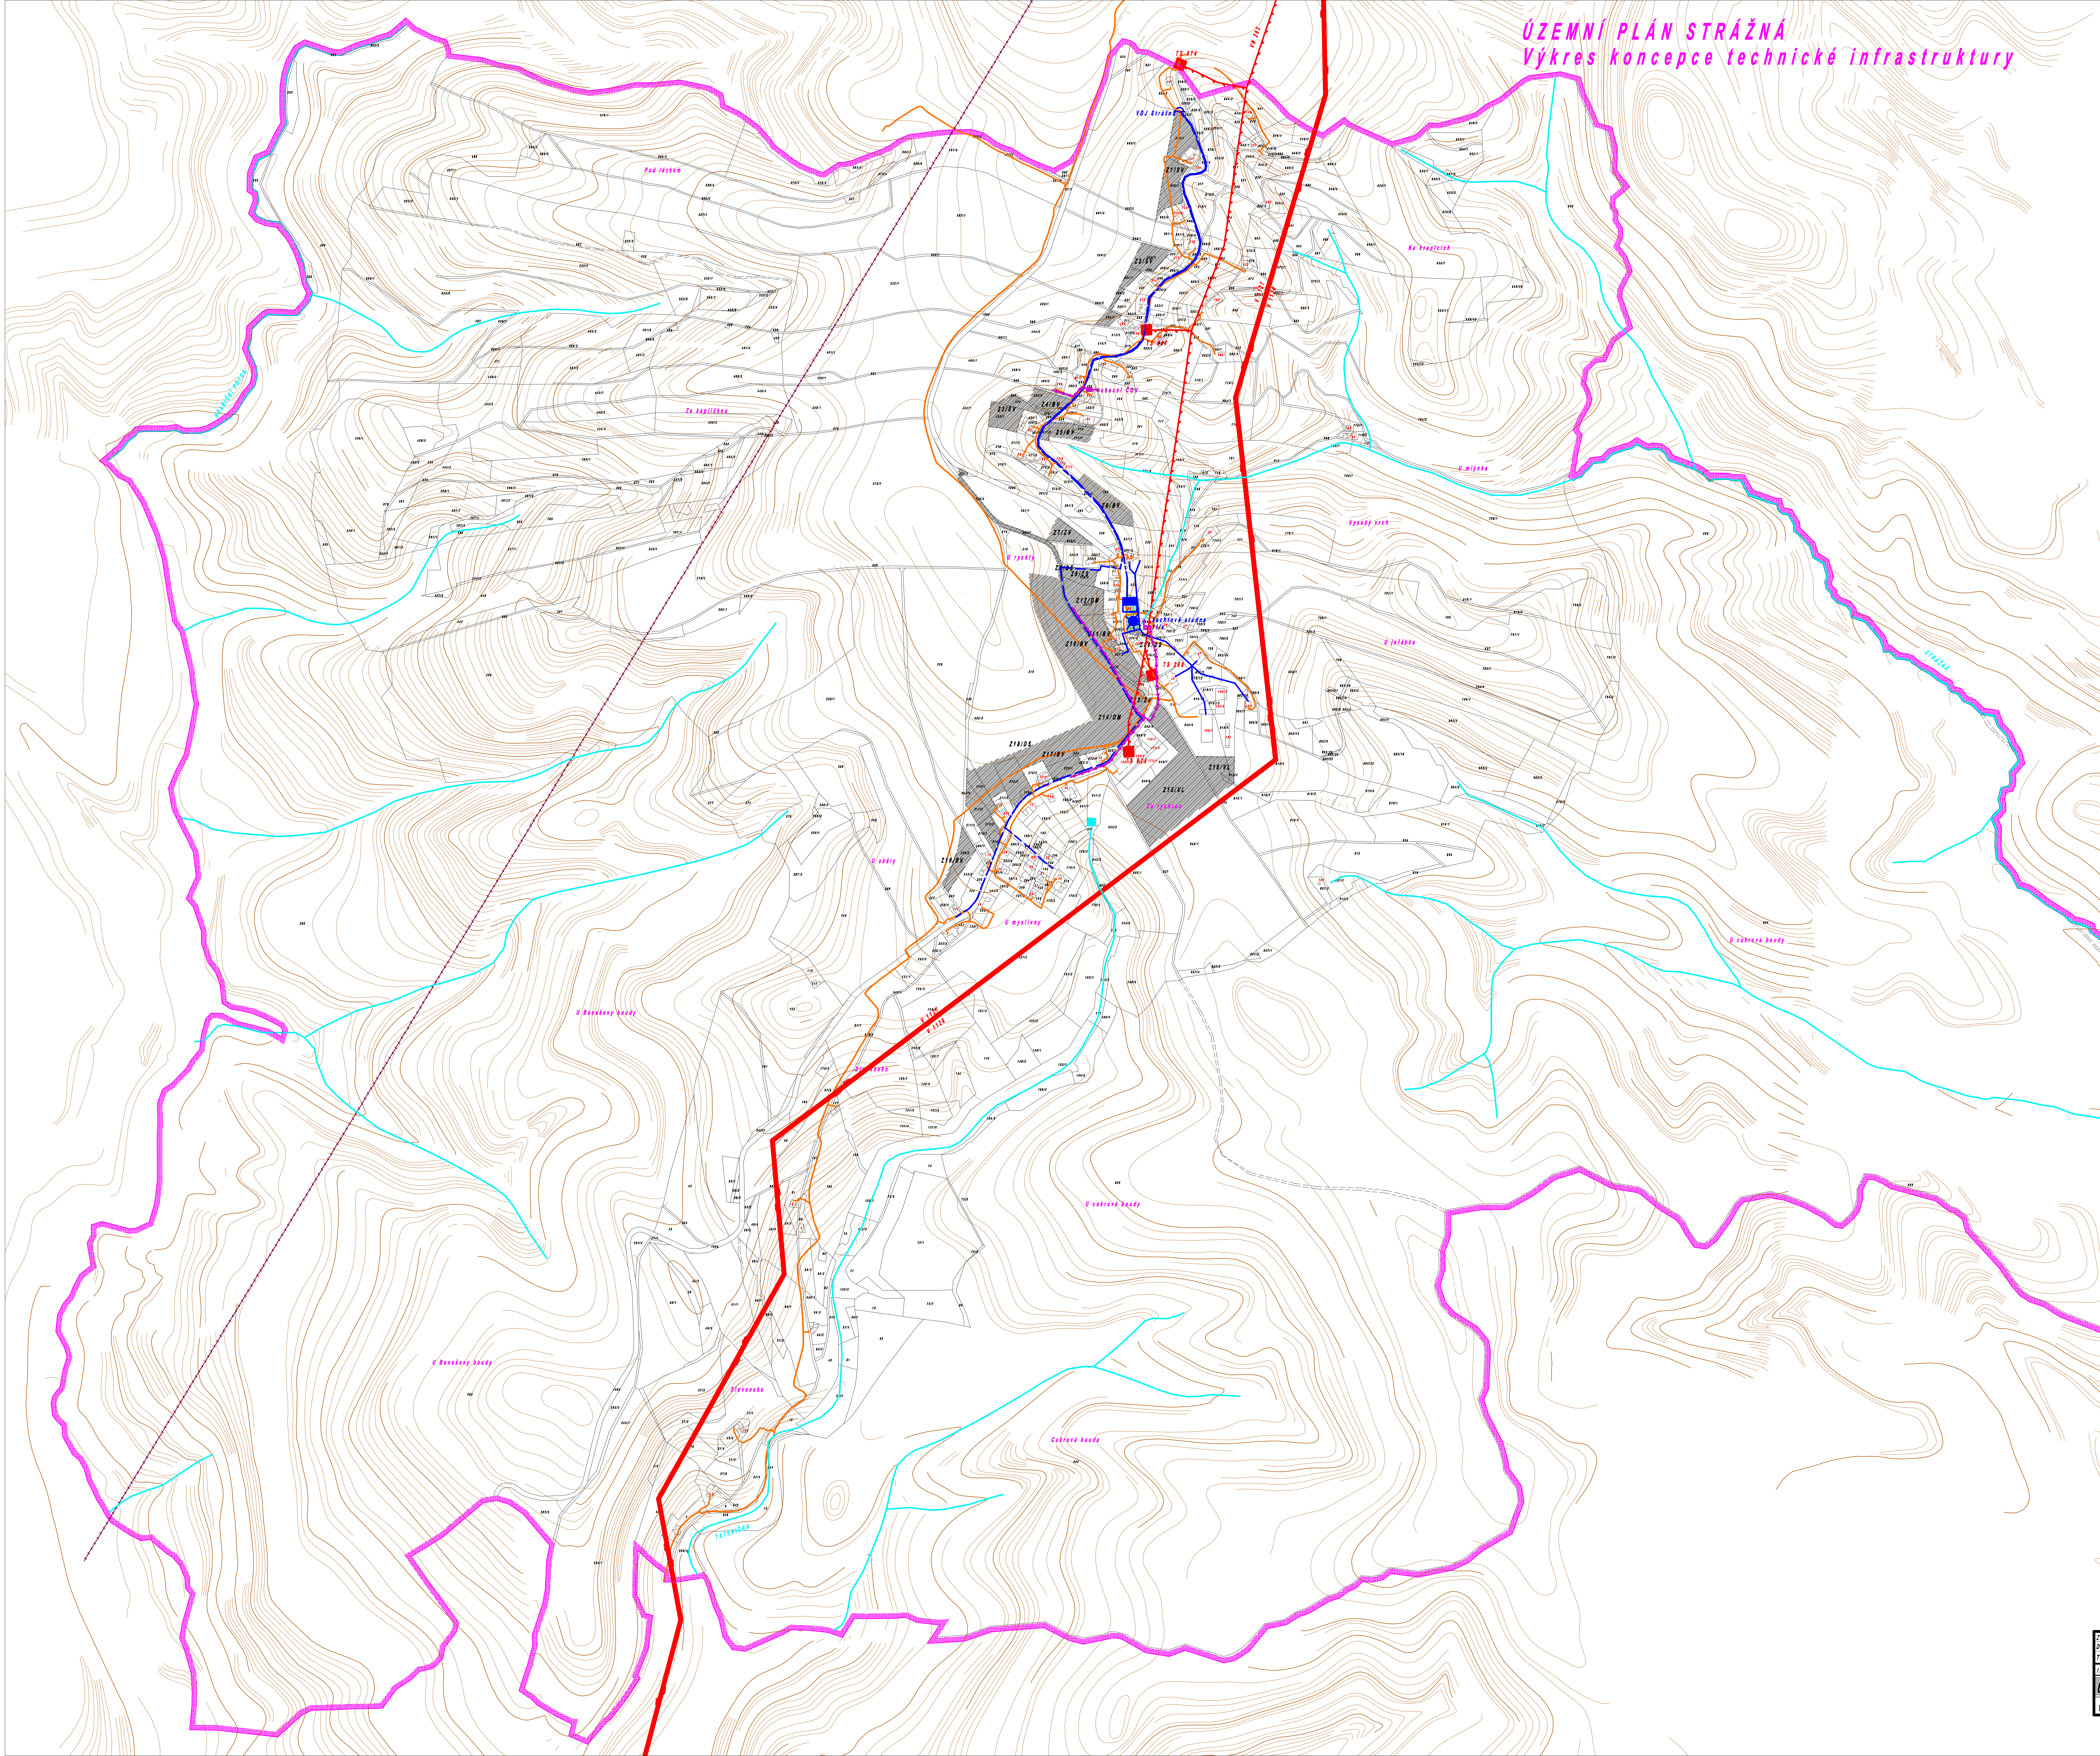

LEGENDA:

stav	návrh	
▨		HRANICE ŘEŠENÉHO ÚZEMÍ
━		NADZEMNÍ VEDENÍ VVN 110 kV
━		NADZEMNÍ VEDENÍ VN 22kV
■		EL. STANICE VN/NN
⊕		VODNÍ ZDROJ
■		ATS
🟩		OCHRANNÉ PÁSMO VODNÍHO ZDROJE I. STUPNĚ
━	━	VODOVOD
	– –	VÝTLAČNÝ ŘAD
	◠	VODOJEM
━	━	KANALIZACE
■	□	ČOV
■		VODNÍ TOKY A PLOCHY
━		KOMUNIKAČNÍ VEDENÍ
━		RADIORELÉOVÁ TRASA
	▨	ROZVOJOVÉ PLOCHY

Zodp. projektant: Ing. arch. Dagmar Vaníčková
Doprava: Ing. R. Michlík ÚSES: Ing. Z. Baladová
Techn. infrastruktura: V. Kašpar

ing.arch. Dagmar Vaníčková
autorizovaný architekt pro obor územní plánování
Aloise Hanuše 182
Jablonné nad Orlicí

Investor:OÚ Strážná
Datum: listopad 2012
Měřítko: 1: 5 000

ÚZEMNÍ PLÁN STRÁŽNÁ-návrh
VÝKRES KONCEPCE TECHNICKÉ INFRASTRUKTURY
A.2.3