

DRUH POVRCHU ÚZEMÍ
KATASTRÁLNÍ ÚZEMÍ
OKRES:
KRAJ:

OST.PLOCHA
SVITAVY
PARDUBICKÝ

TRVALÝ TRAVNÍ POROST

STRAŽNÁ

OSTATNÍ PLOCHA

PODÉLNÝ PROFIL 1 : 500/50

SKLONOVÉ POMĚRY:

KÓTY NIVELETY:


KÓTY TERÉNU:

SROVNÁVACÍ ROVINA:

STANIČENÍ:

VZDÁLENOST PŘ. ŘEZŮ:

SMĚROVÉ POMĚRY:

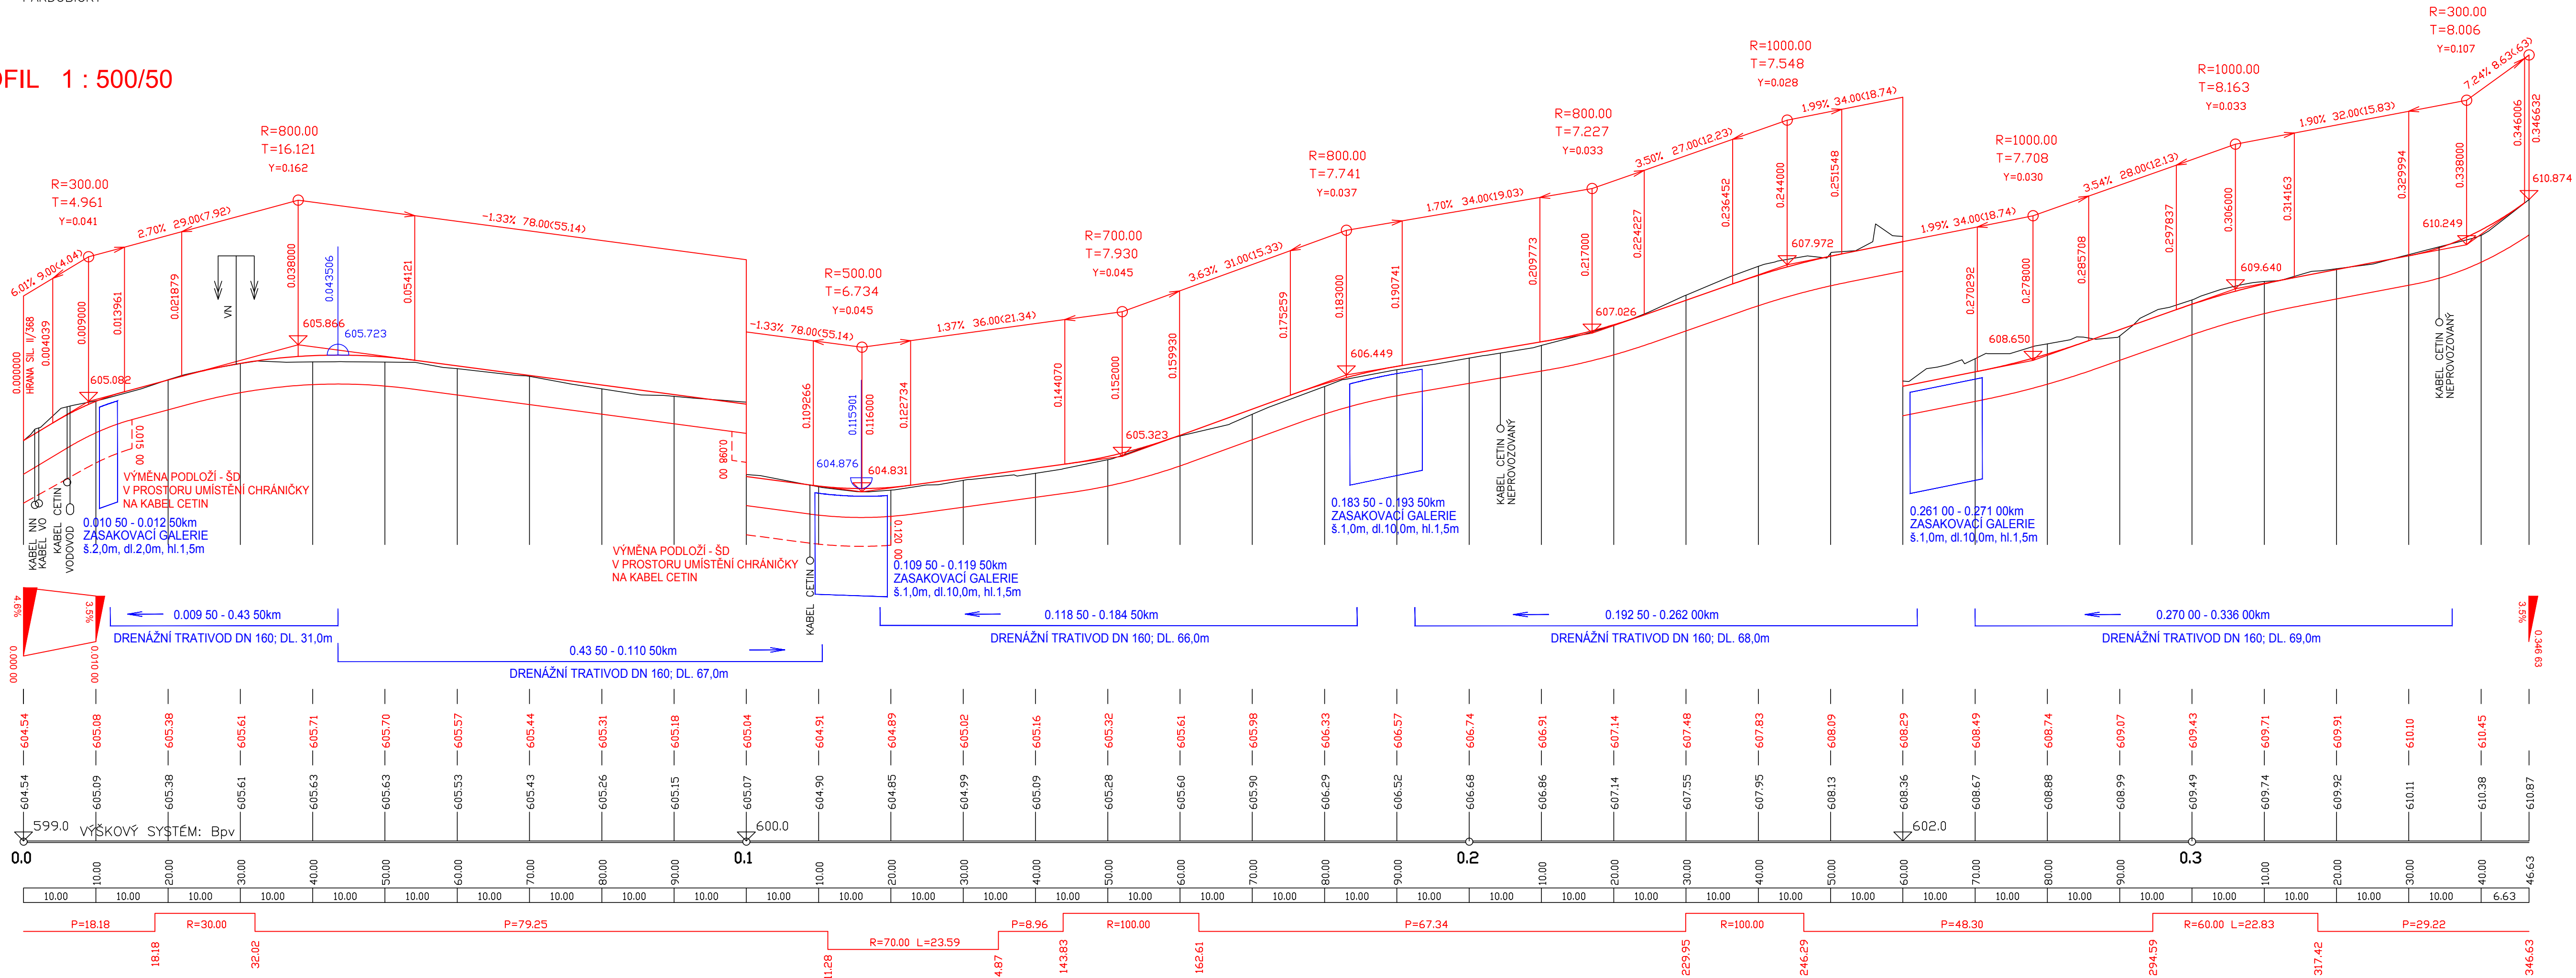

VÝŠKOVÝ SYSTÉM: Bpv

Kreslil:	ING. Š. ŠAFRANKOVÁ	
Zpracoval:	ING. Š. ŠAFRANKOVÁ	
Zodp. projektant:	ING. Š. ŠAFRANKOVÁ	
Hlavní projektant:	ING. B. SHEJBAL	
Technická kontrola:	ING. B. SHEJBAL	
Kraj:	PARDUBICKÝ	Okres:
Investor:	OPEC STRAŽNÁ	Obec:

Stupeň: PDPS

Zak. č.: 4858 - 24 - 4

Arch. č.: 4190

Datum: 04/2026

Formát: 5 A4

Objekt: SO 101 MÍSTNÍ KOMUNIKACE

Obloh: 1 : 500/50

PODÉLNÝ PROFIL

Kóty: D 101.3

SO 101

OPTIMA spol. s r.o. PROJEKTOVÁ, INŽENÝRSKÁ A STAVEBNÍ ČINNOST Žitkova 738, 566 01 Vysoké Mýto tel.: 465 420 911 e-mail: info@optima-vm.cz
--

Stupeň: PDPS

Zak. č.: 4858 - 24 - 4

Arch. č.: 4190

Datum: 04/2026

Formát: 5 A4

Objekt: SO 101 MÍSTNÍ KOMUNIKACE

Obloh: 1 : 500/50

PODÉLNÝ PROFIL

Kóty: D 101.3